


IŠDĖSTYMO PLANAS  
M1:500

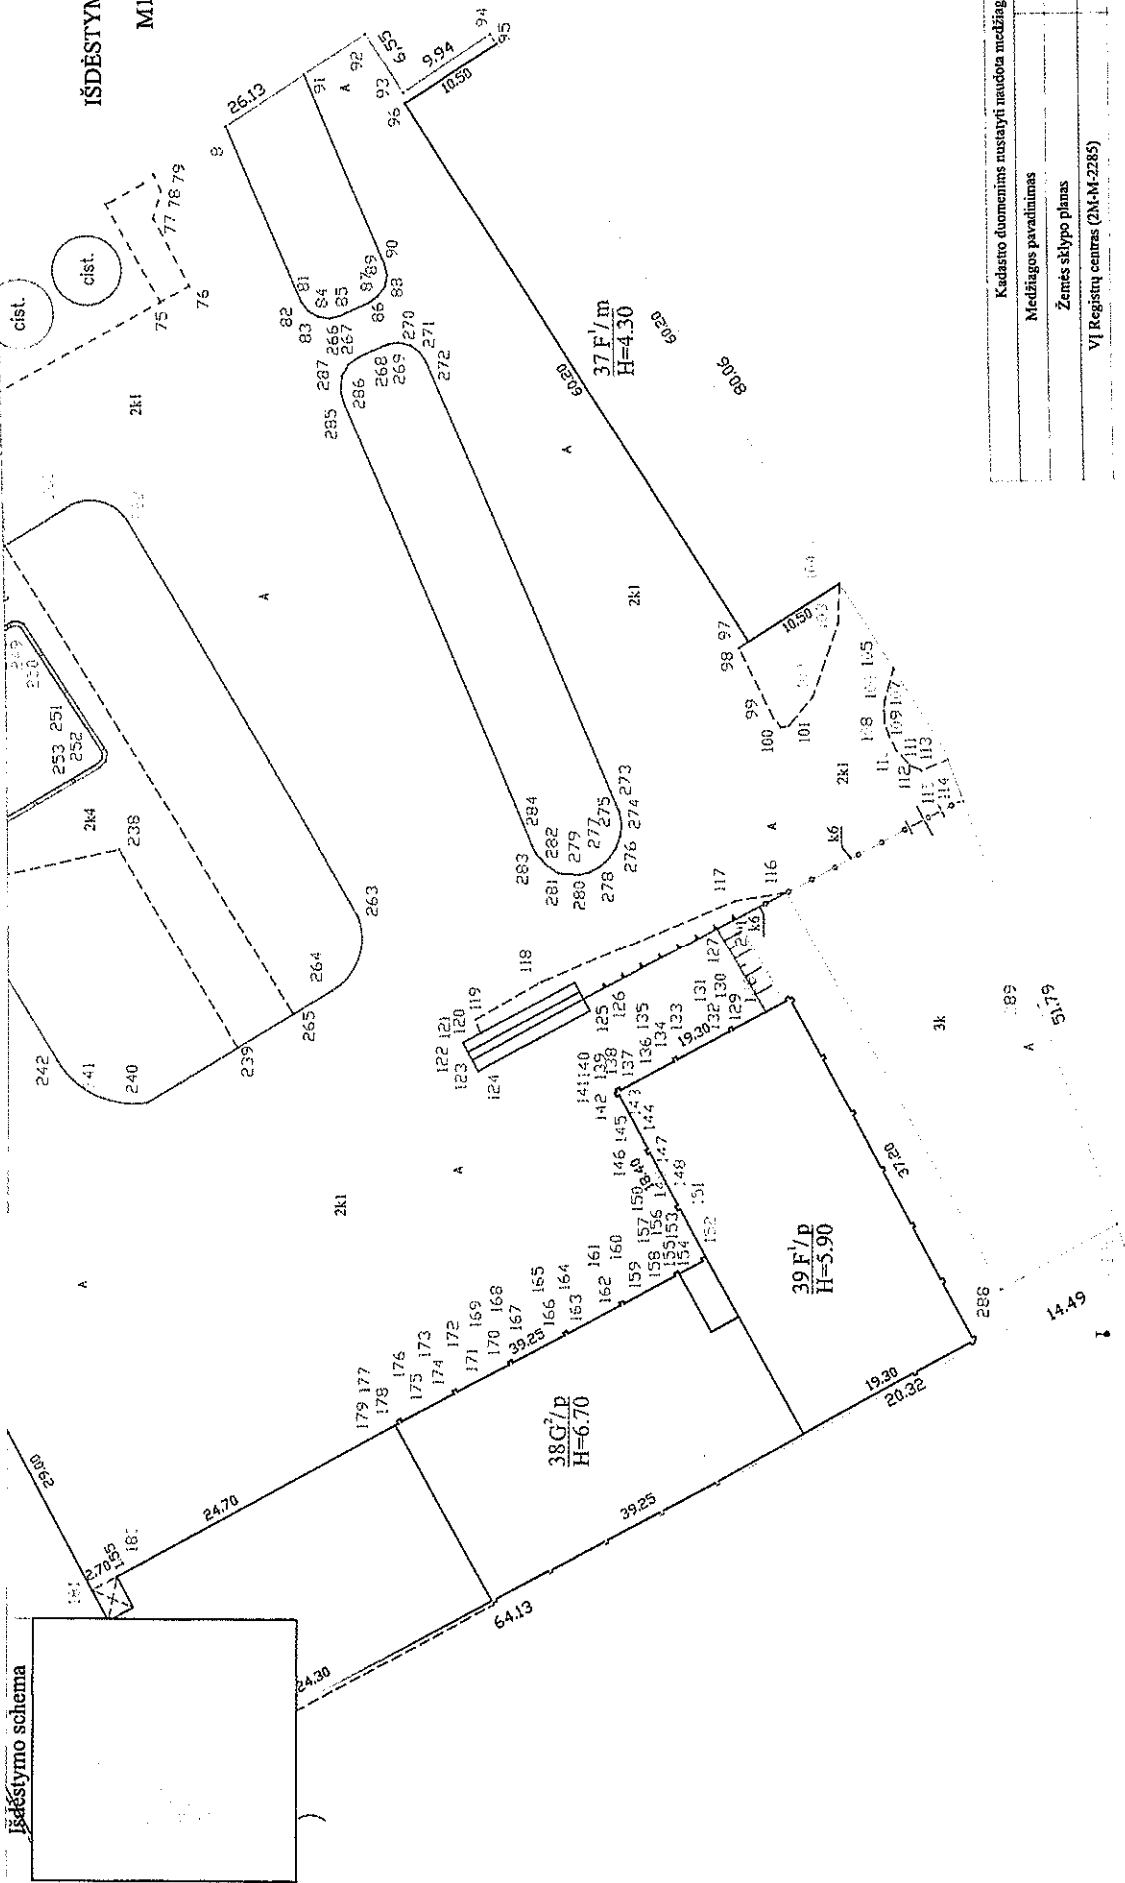

Kadastro duomenimis nustatyti naudota medžiaga	
Medžiagos pavadinimas	Medžiagos parangimo data
	2022-09-06
Žemės sklypo planas	
VI Registrų centras (2M-M-2285)	

Objekto pavadinimas	Aikštelė
Objekto buvimo vieta/adresas	Klaipėdos m. sav. Klaipėdos m. Danės g. 8A
Kadastro duomenų nustatymo data	2022-11-09
Žemės sklypo kadastro Nr.	2101/0003/927

Valstybės įmonė Registrų centras, kodas: 124110246, adresas: Vilnius, Livo g. 25-101	
Mėnintiko kvalifikacijos pažymėjimo Nr. 2M-M-1433	Mėnintikas ROLANDAS KURPIKIS
Pareigos	Vardas ir pavardė
	Data
	2022-11-23



1147609124

**KOORDINAČIŲ ŽINIARAŠTIS**

**Pavadinimas** Aikštelė

**Objekto buvimo vieta** Klaipėdos m. sav. Klaipėdos m. Danės g. 8A

**Unikalus numeris** 4400-5982-5491

**Koordinacių sistema:** LKS-94

Taško Nr.	X	Y
114	6178975,88	320436,28
115	6178976,41	320436,24
116	6178992,81	320427,78
288	6178972,40	320390,11
289	6178968,90	320416,97
290	6178961,44	320396,30

Matininkas

ROLANDAS KURPEIKIS



\* 1 1 4 7 5 0 3 7 8 3 \*

2022-11-23 14:04:04

Lapas 1 iš 1

Valstybės įmonė Registrų centras, kodas: 124110246, adresas: Vilnius, Lvivo g. 25-101  
 Matininkas(-ė) ROLANDAS KURPEIKIS, kvalifikacijos pažymėjimo Nr. 2M-M-1433

## KITŲ INŽINERINIŲ STATINIŲ IR JŲ DALIŲ KADASTRO DUOMENYS

## Statinio kadastro duomenys

Adresas Klaipėdos m. sav. Klaipėdos m. Danės g. 8A  
 Paskirtis Kiti inžineriniai statiniai  
 Pavadinimas Aikštelė  
 Žymėjimas plane 3k  
 Kadastro duomenų nustatymo data 2022-11-09 Žemės sklypo kadastro Nr. 2101/0003:927  
 Statybos būklė Unikalus numeris 4400-5982-5491  
 Pastaba Suformuotas iš (un.nr. 2198-9011-6385) k5

Statybos pradžios metai:	1980	Ilgis: m	
Statybos pabaigos metai:	1980	Ilgis: km	
Rekonstravimo pradžios metai:		Plotis: m	
Rekonstravimo pabaigos metai:		Plotas: kv. m	671,32
Kap. remonto pradžios metai:		Aukštis: m	
Kap. remonto pabaigos metai:		Tūris: kub. m	
Papr. remonto pradžios metai:		Gylis: m	
Papr. remonto pabaigos metai:		Skersmuo: mm	
Statinio kategorija:	II grupės nesudėtingasis	Skerspjuvis: kv. mm	
Baigtumo procentas: %	100	Kiekis: vnt.	
Medžiaga:		Koordinatė X:	
Danga:	Asfaltbetonis	Koordinatė Y:	

## Statinio sudėtinės dalies kadastro duomenys

Žymėjimas	3k		
Pavadinimas	Aikštelė		
Statybos pradžios metai:	1980	Aukštis: m	
Statybos pabaigos metai:	1980	Ilgis: m	
Rekonstravimo pradžios metai:		Plotis: m	
Rekonstravimo pabaigos metai:		Gylis: m	
Kap. remonto pradžios metai:		Skersmuo: mm	
Kap. remonto pabaigos metai:		Plotas: kv. m	671,32
Papr. remonto pradžios metai:		Skerspjuvis: kv. mm	
Papr. remonto pabaigos metai:		Tūris: kub. m	
Medžiaga:		Kiekis: vnt.	
Danga:	Asfaltbetonis		

Matininkas

ROLANDAS KURPEIKIS



\* 1 1 4 7 5 3 3 9 2 7 \*

2022-11-23 14:04:02

Lapas 1 iš 1