valymo įrenginiai
dumbrauk.
MN
MN
MN

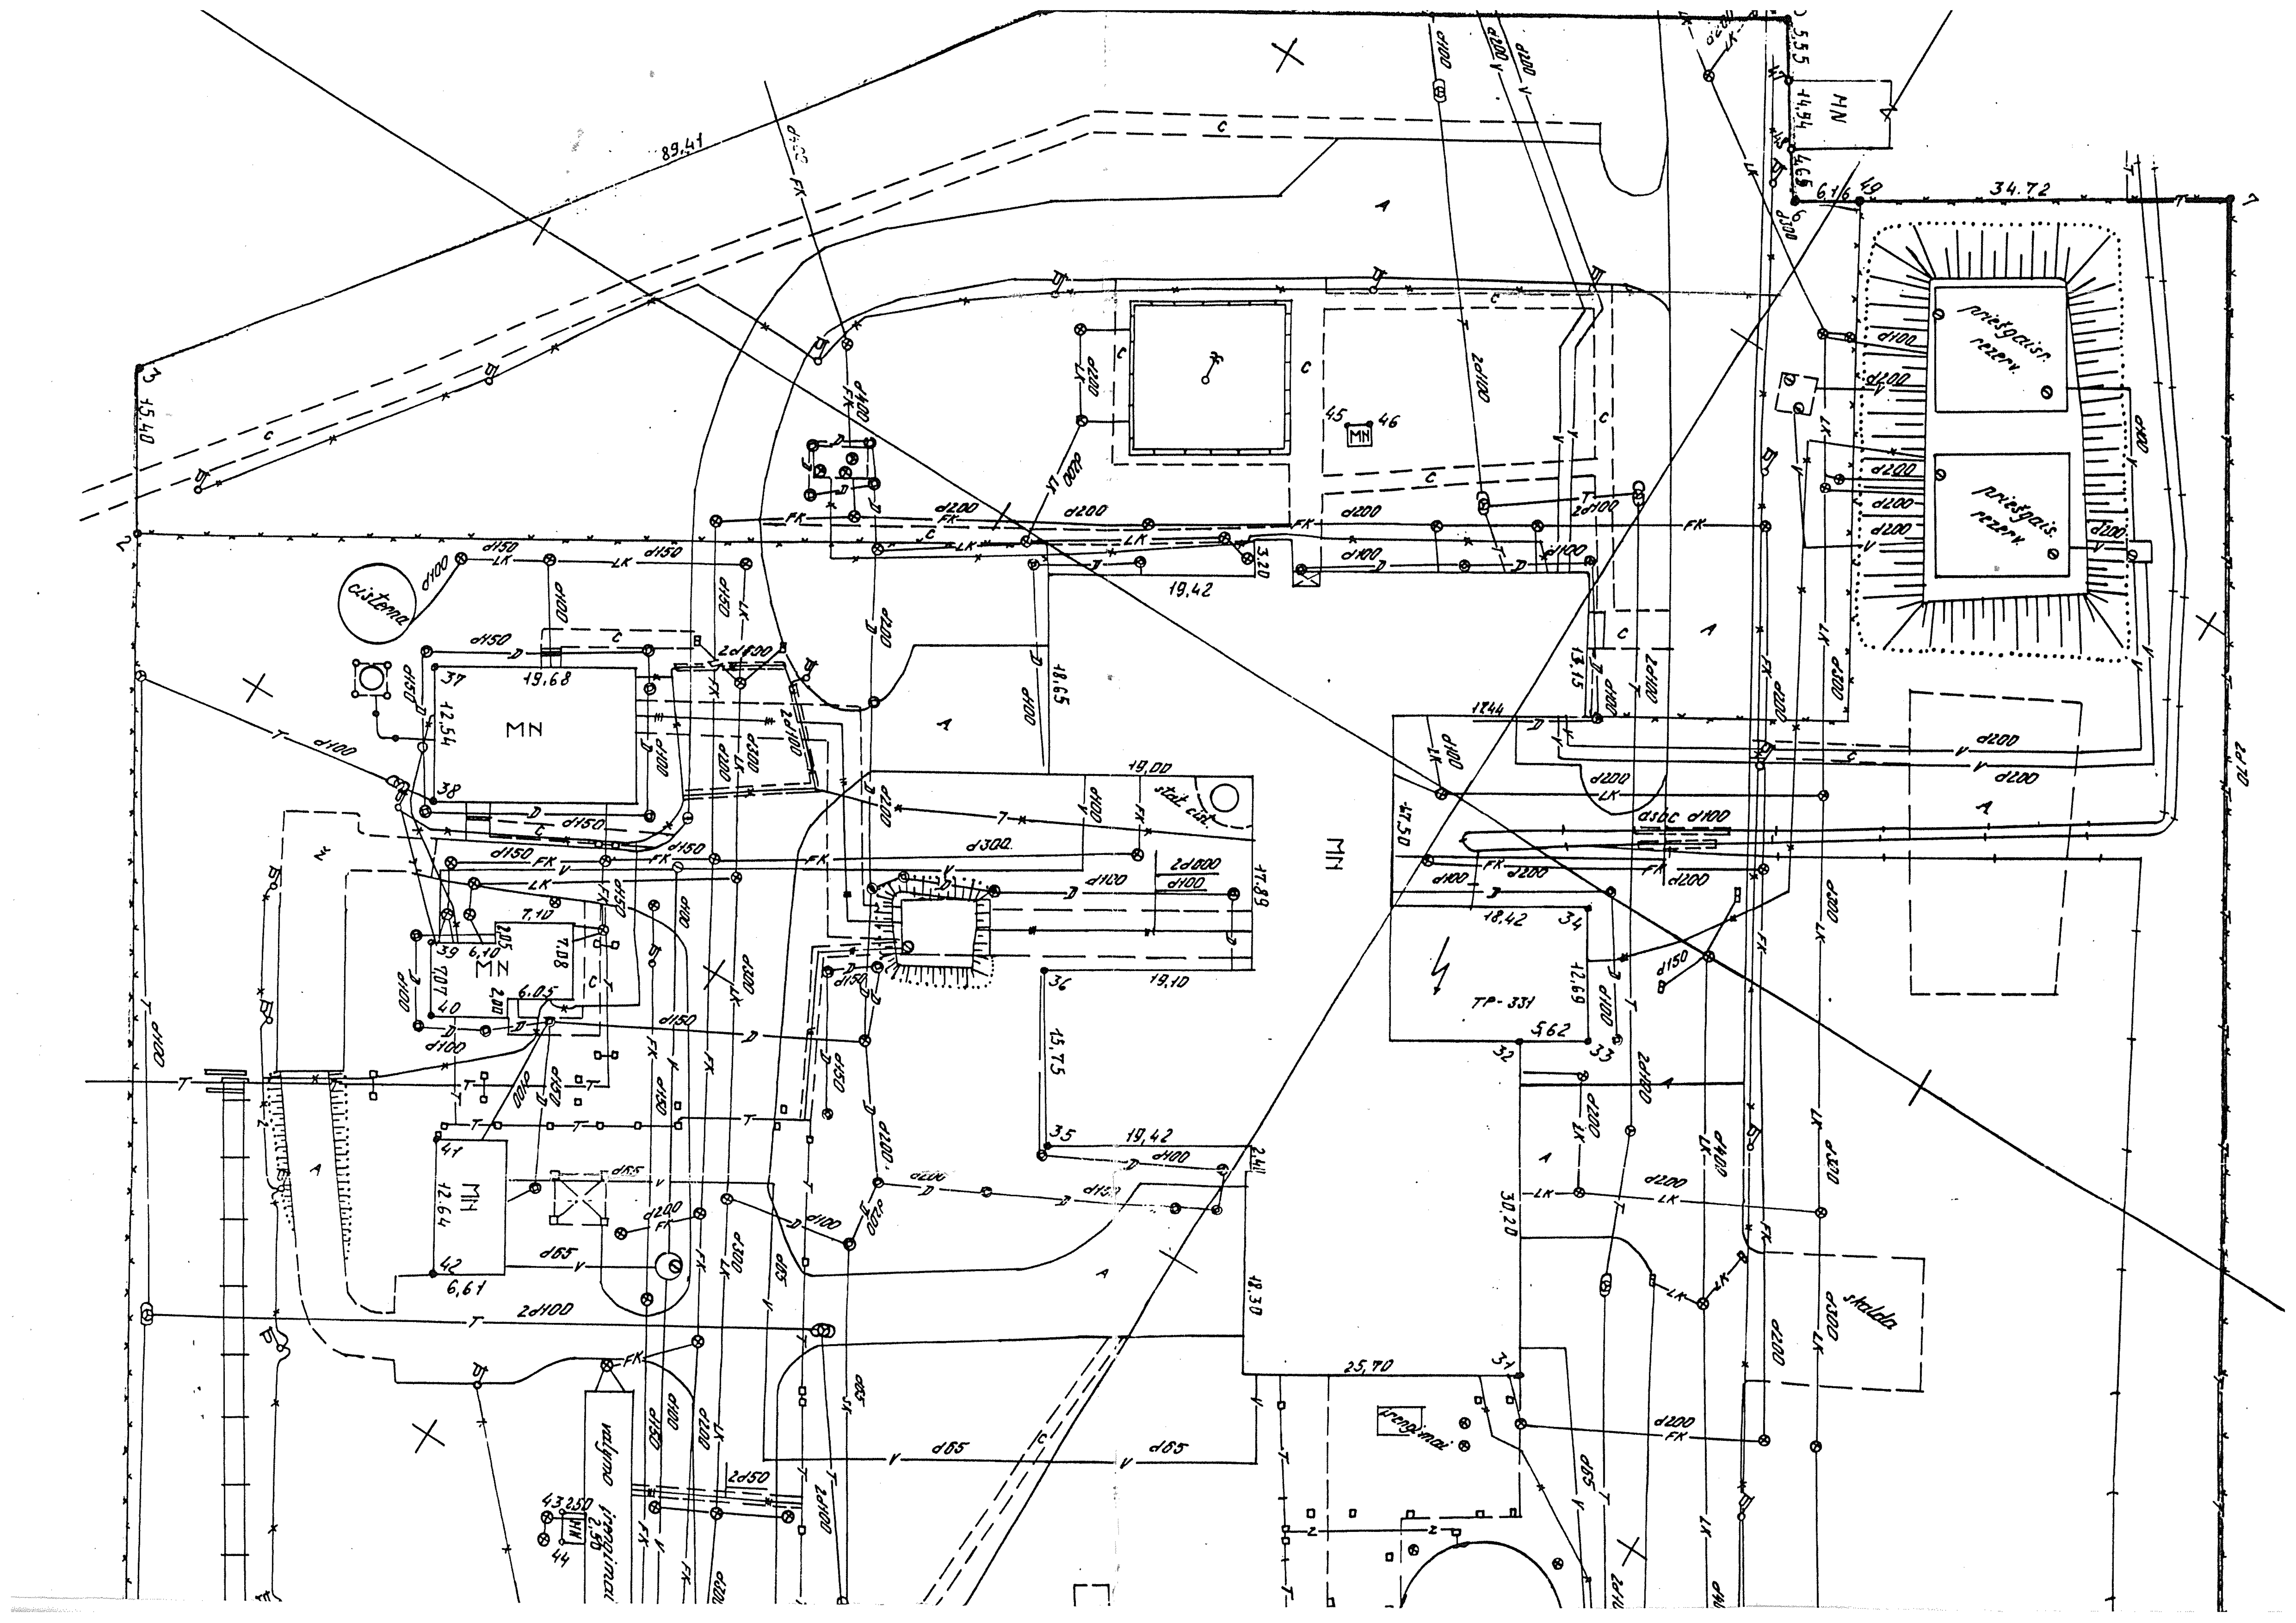

MN
TP-331
priešgaisr. rezerv.
priešgaisr. rezerv.
cisterna
skalda
valymo įrenginiai
įrenginiai
stat. cist.
89,41
34.72
19,42
19,68
12,54
18,65
19,00
17,89
19,10
15,75
12,64
6,61
30,20
25,70
18,30
18,42
12,69
5,62
47,50
12,44
13,15
15,40